
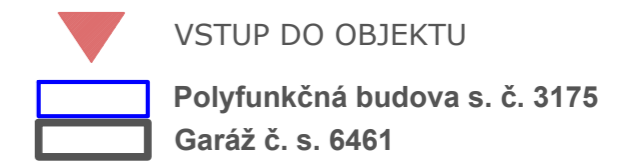


LEGENDA MIESTNOSTÍ

ČÍSLO	NÁZOV	Podlahová plocha m ²	ÚČEL
2.01	Chodba so schodiskom	6,25	Byt
2.02	Kúpeľňa	4,27	Byt
2.03	Komora	3,58	Byt
2.04	Kuchyňa	17,74	Byt
2.05	Jedáleň	8,63	Byt
2.06	Detská izba	10,83	Byt
2.07	Spáľňa	16,84	Byt
2.08	Loggia	5,56	Byt
2.09	Obyvacia izba	48,50	Byt
2.10	Chodba	18,80	Byt
2.11	Spáľňa	14,07	Byt
2.12	Šatník	9,46	Byt
2.13	Kúpeľňa s WC	10,70	Byt
2.14	WC	2,09	Byt
2.15	Obyvacia izba (bazén)	49,66	Byt
2.16	Terasa	26,14	Byt

1NP- prízemie	
	Podlahová plocha
Nebytový priestor č. 1	-- m ²
Byt č. 1	221,42 m ²
Spoločné časti a zariadenia domu	-- m ²

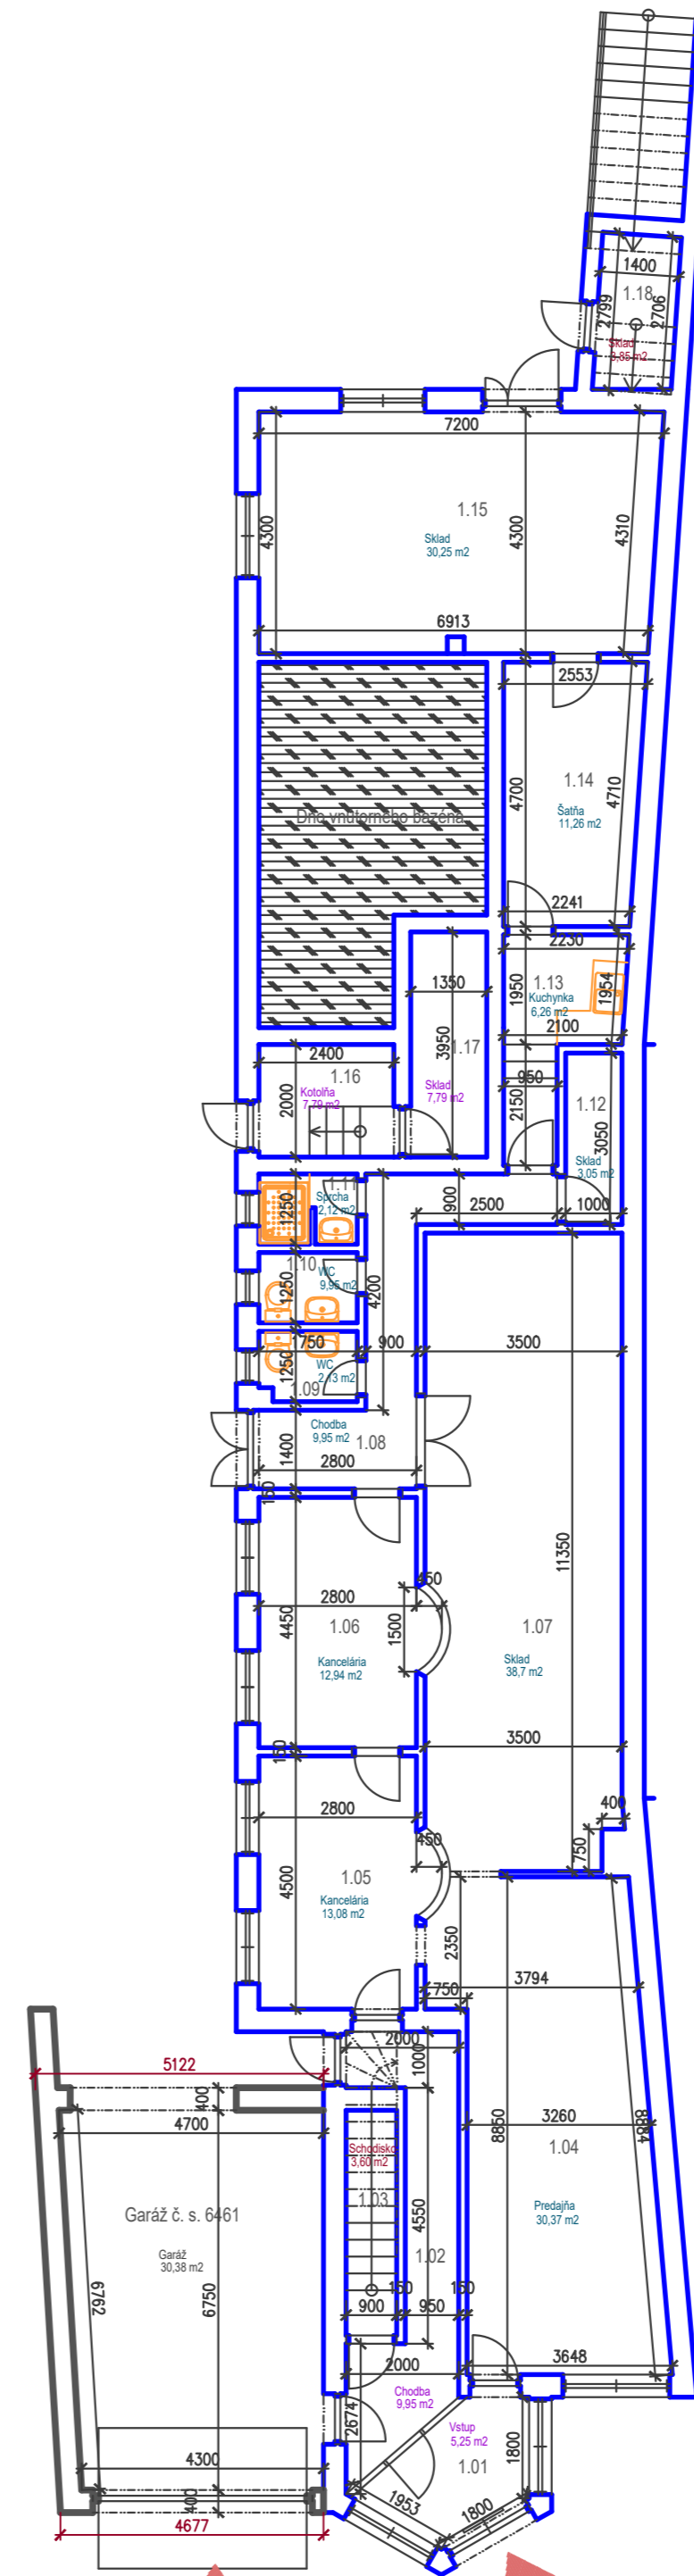

LEGENDA MIESTNOSTÍ

ČÍSLO	NÁZOV	Podlahová plocha m ²	ÚČEL
1.01	Vstup	5,25	Spoločné časti budovy
1.02	Chodba	9,95	Spoločné časti budovy
1.03	Schodisko do bytu	3,60	Byt
1.04	Predajňa	30,37	Nebytový priestor
1.05	Kancelária	13,08	Nebytový priestor
1.06	Kancelária	12,94	Nebytový priestor
1.07	Sklad	38,70	Nebytový priestor
1.08	Chodba	9,95	Nebytový priestor
1.09	WC	2,13	Nebytový priestor
1.10	WC	2,19	Nebytový priestor
1.11	Sprcha	2,12	Nebytový priestor
1.12	Sklad	3,05	Nebytový priestor
1.13	Kuchyňa	6,26	Nebytový priestor
1.14	Šatňa	11,26	Nebytový priestor
1.15	Sklad	30,25	Nebytový priestor
1.16	Kotolňa	4,80	Spoločné zariadenia budovy
1.17	Sklad- pivnica	5,40	Spoločné zariadenia budovy
1.18	Sklad	3,85	Byt

1NP- prízemie	
	Podlahová plocha
Nebytový priestor č. 1	162,30 m ²
Byt č. 1	7,45 m ²
Spoločné časti a zariadenia domu	25,40 m ²