

2023/116

Rodinný dom č. s. 2460, generála Svobodu 22,
Pezinok, na parcele č. 2023/169

9150

2023/113

2023/112

2023/111

2023/110

Situácia M 1:225
LEGENDA

- VEREJNÁ KANALIZÁCIA
- PRÍPOJKA KANALIZÁCIE
- - - - - VEREJNÝ VODOVOD
- PRÍPOJKA VODY
- - - - - VEREJNÝ ROZVOD NN EL.
- - - - - PRÍPOJKA NN EL.
- - - - - VEREJNÝ STL. PLYNOVOD
- PRÍPOJKA NTL. PLYNOVODU

- VM VODOMER
- ELM ELEKTROMER
- PLM PLYNOMER
- ▲ VSTUP DO OBJEKTU

13600

6250

2400

2023/149

2023/169

2023/200

2023/186

RODINNÝ DOM

2460/22

2459/20


2458/18

2461/24


ulica generála Svobodu

2027/1

Rodinný dom č. s. 2460, generála Svobodu 22,
Pezinok, na parcele č. 2023/169

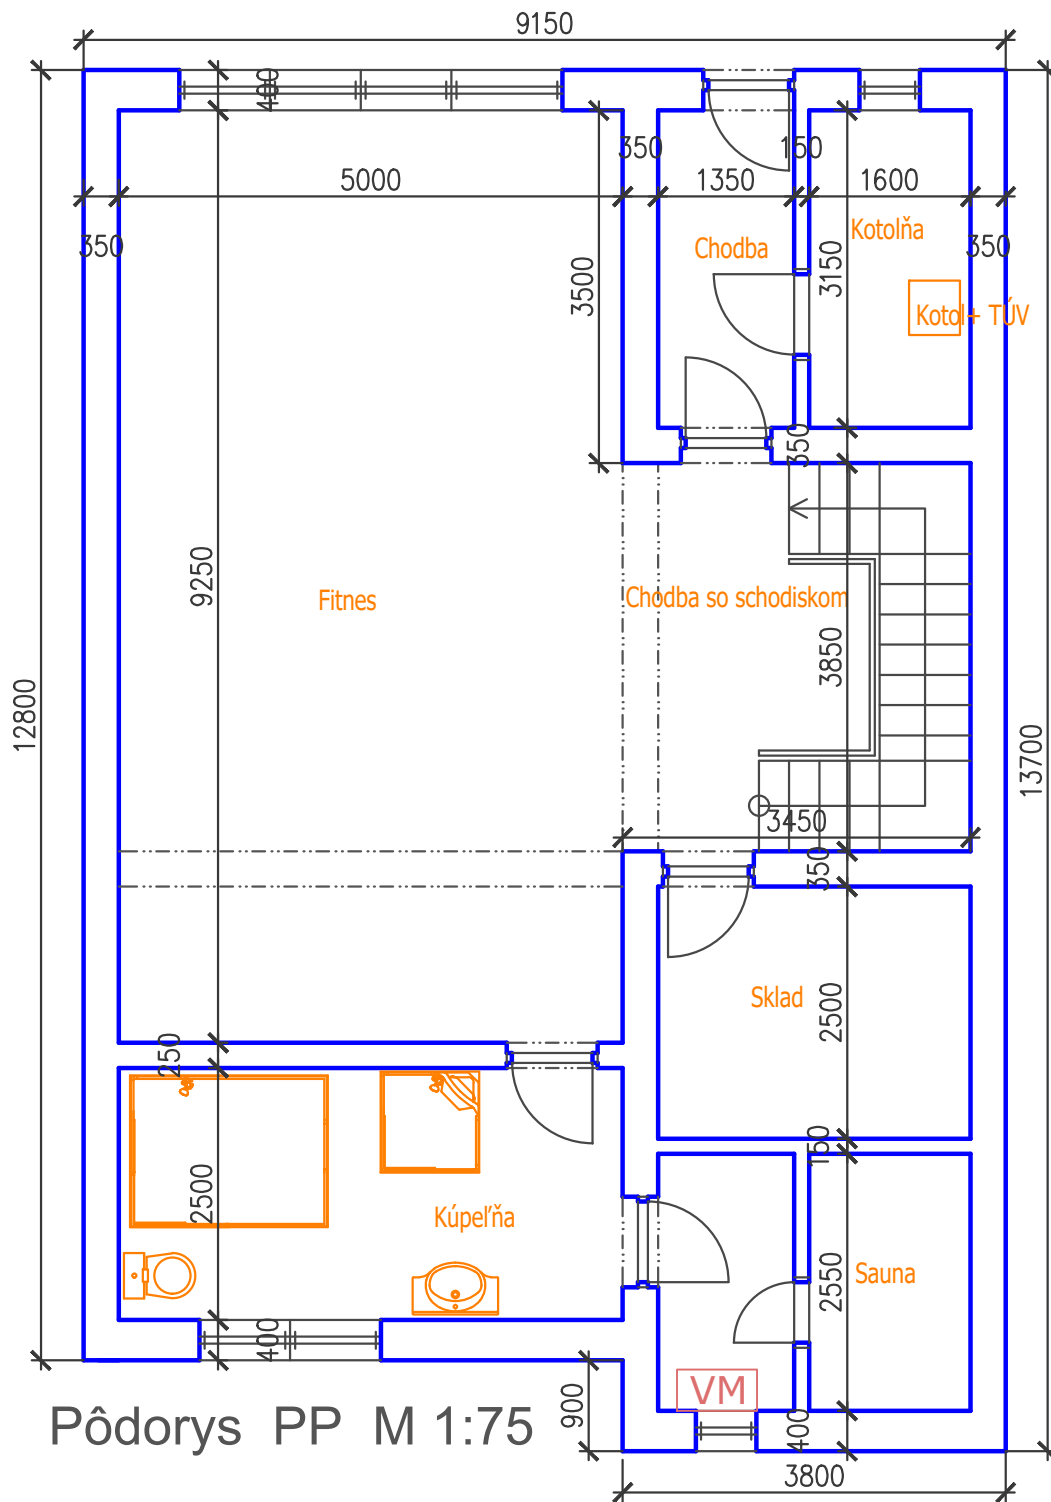

Rodinný dom č. s. 2460, generála Svobodu 22,
Pezinok, na parcele č. 2023/169

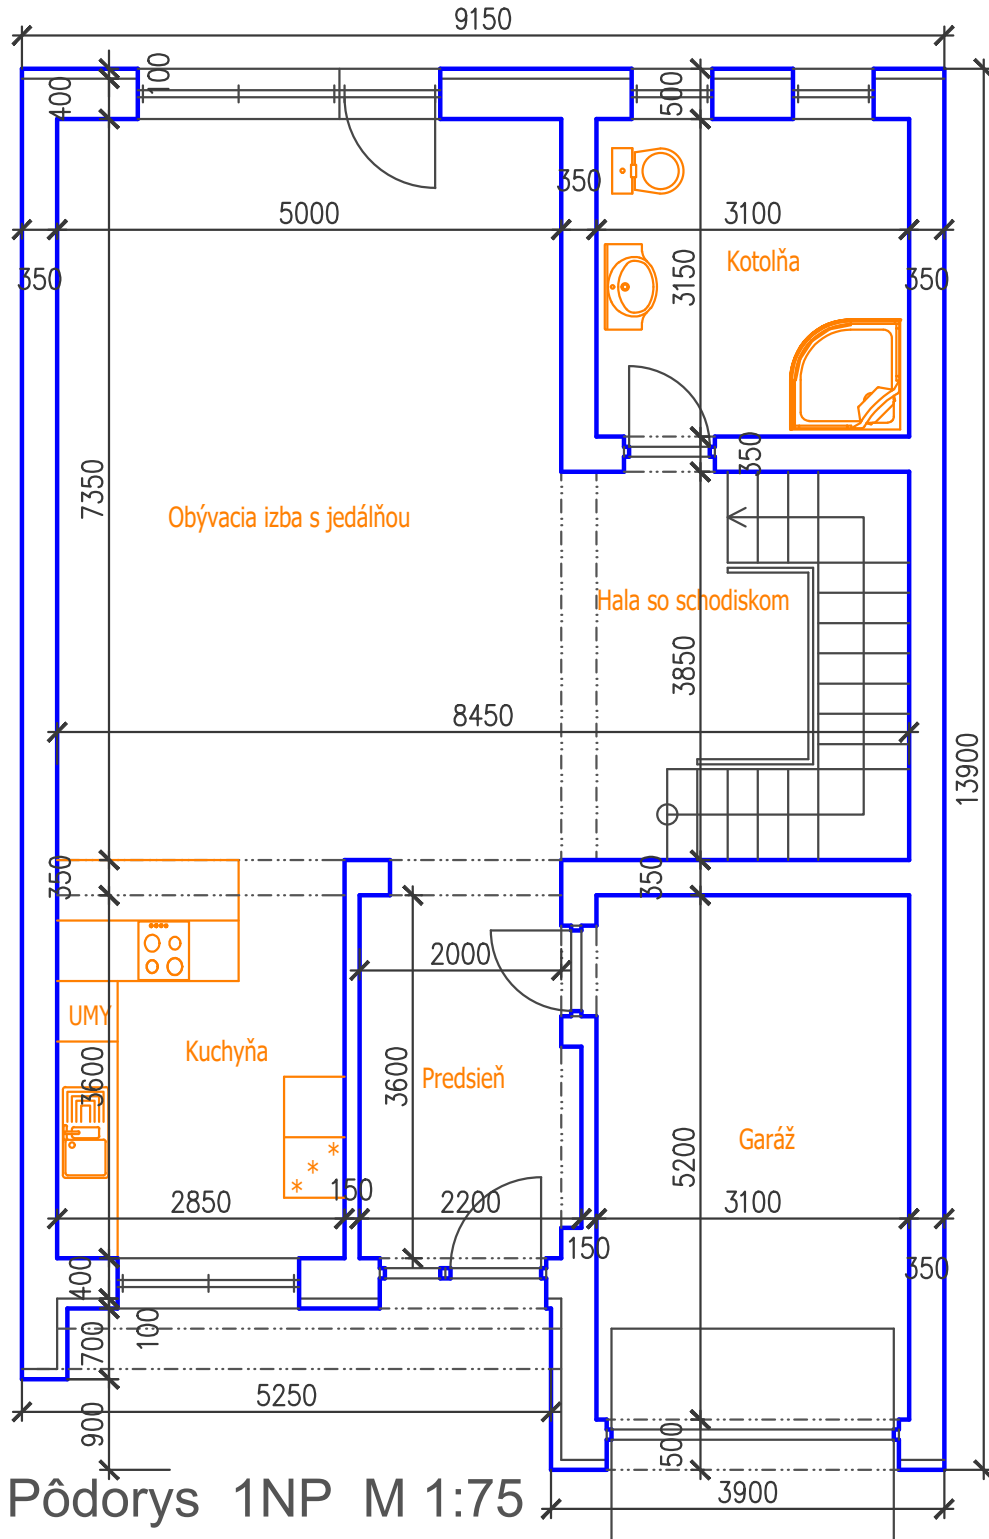

Rodinný dom č. s. 2460, generála Svobodu 22,
Pezinok, na parcele č. 2023/169

